



UNIVERSITA' DEGLI STUDI DI MESSINA  
DIPARTIMENTO SERVIZI TECNICI

Lavori per la realizzazione di una fattoria didattica  
a servizio del Dipartimento di Veterinaria

**PROGETTO ESECUTIVO**


DISCIPLINA: ...  
ELABORATO:  
**PLANIMETRIA PROGETTO**  
TAVOLA: **4**

COD. PROGETTO: 01-21-A-G-E    NOME FILE: ELABORATI GRAFICI    SCALA: 1:200    DATA: Gennaio 2021

Progettista  
Ing. Laura Anania

RESPONSABILE UNICO DEL PROCEDIMENTO  
Ing. Laura Anania

REV.	DATA	RIFERIMENTO REVISIONE	ESEG.	CONTR.	APPR.
01					
02					
03					
04					
05					
06					

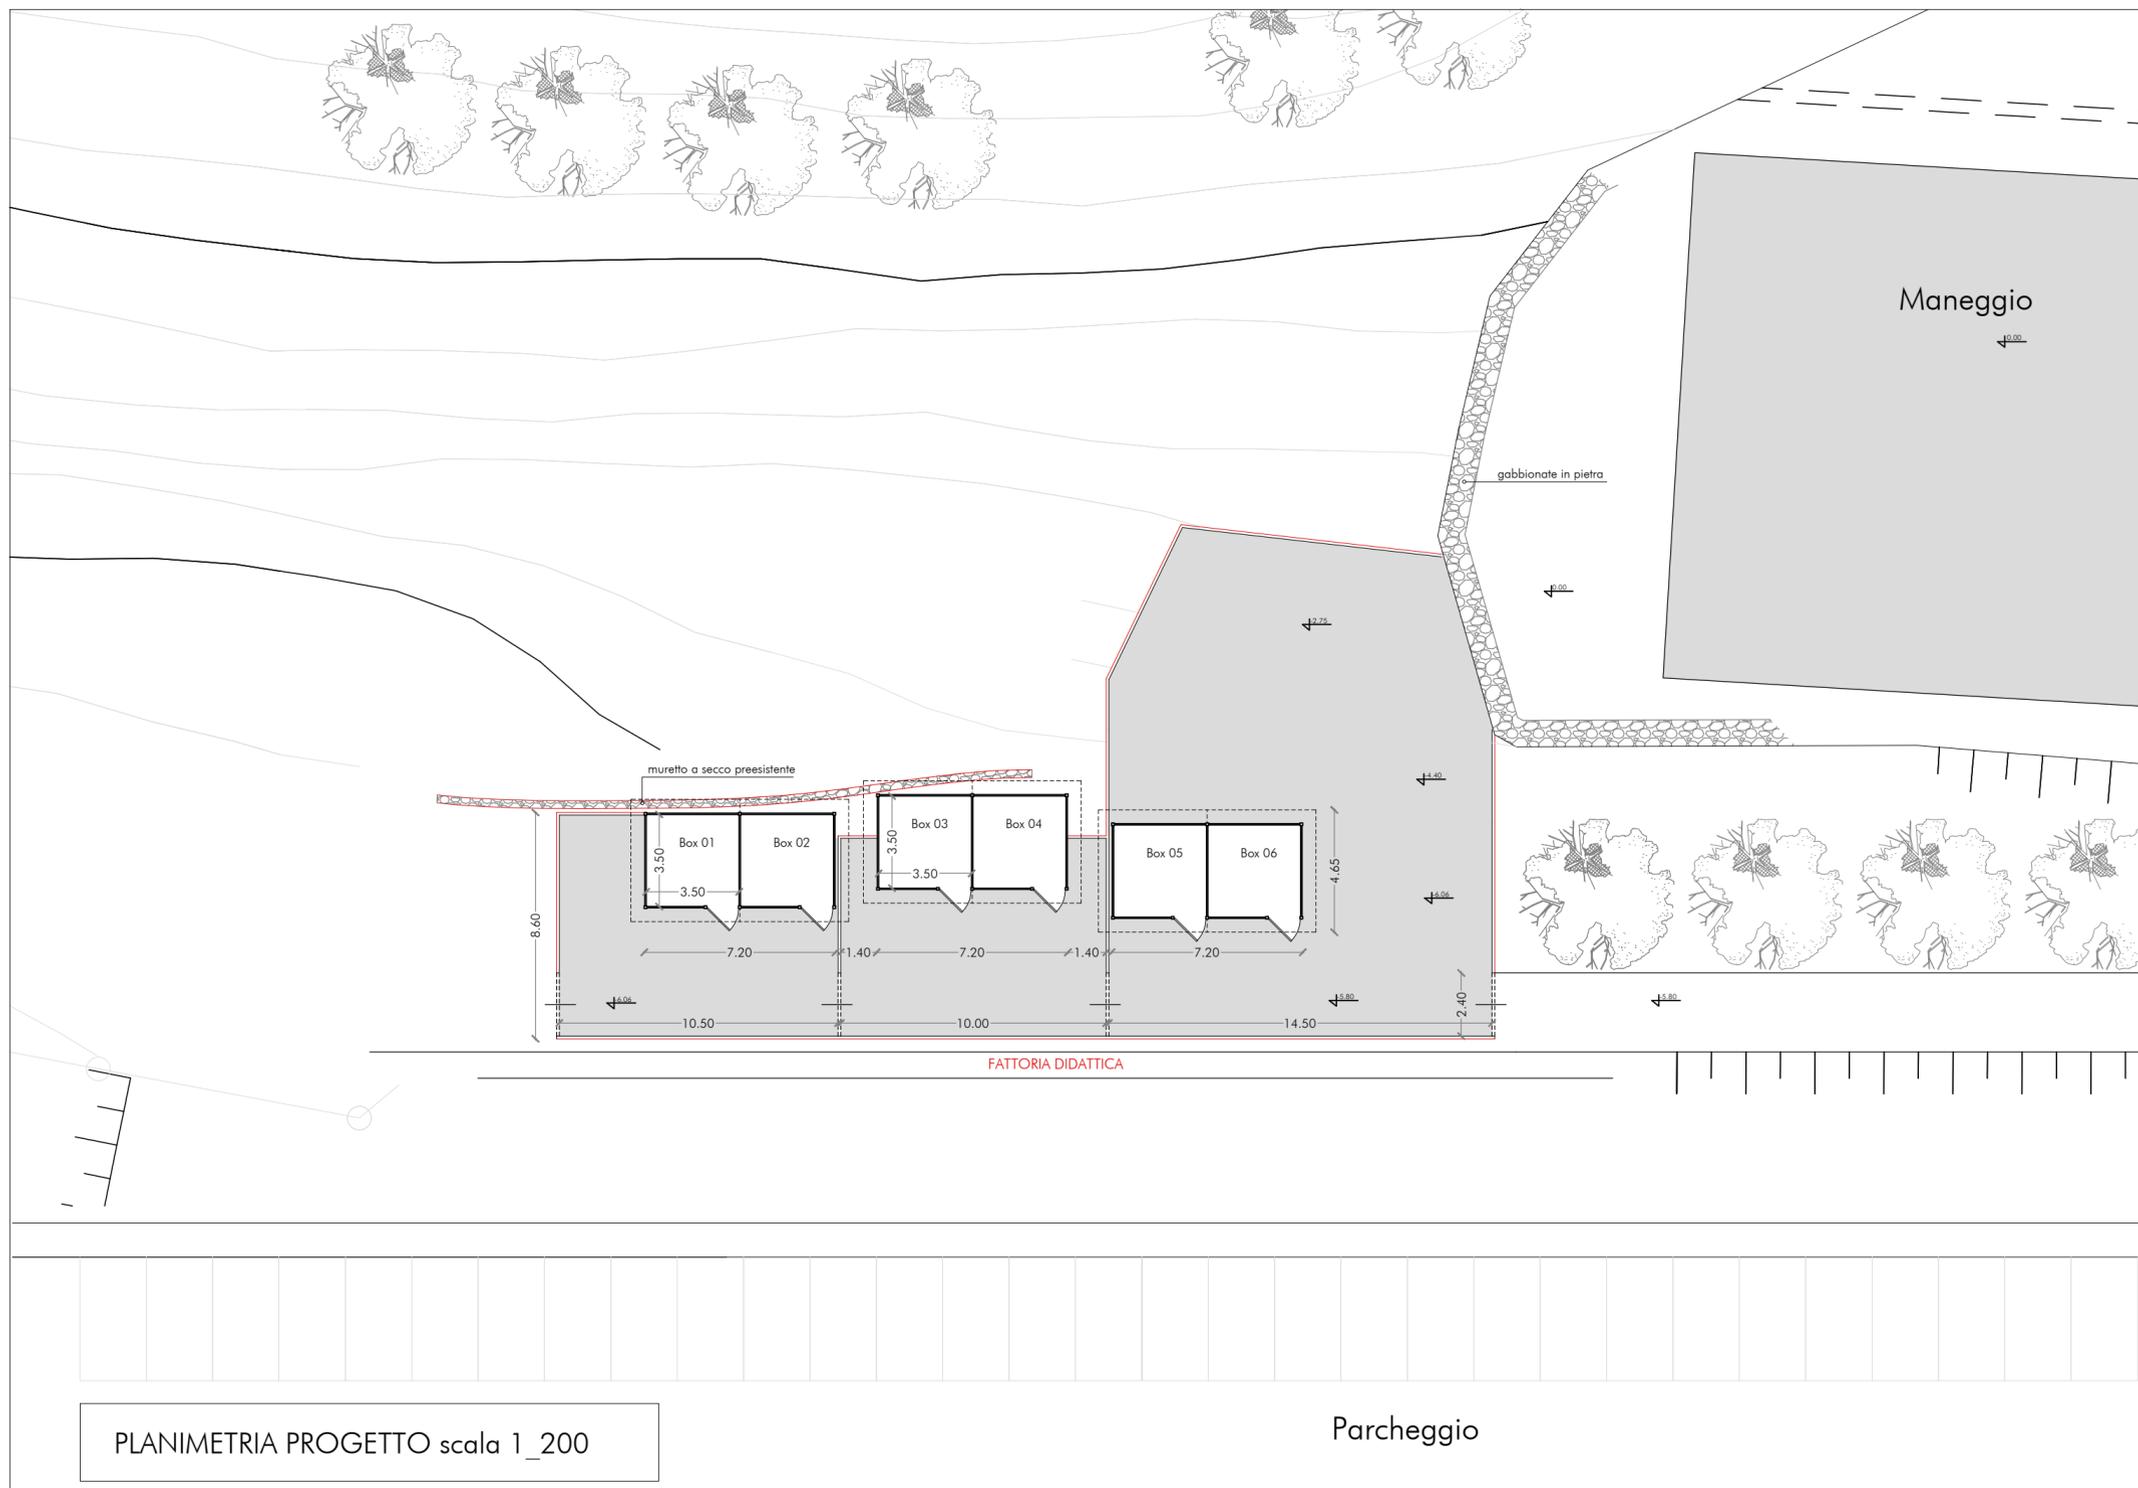

PLANIMETRIA PROGETTO scala 1\_200

Parcheggio