



UNIVERSITA' DEGLI STUDI DI MESSINA
DIPARTIMENTO SERVIZI TECNICI

Lavori per la realizzazione di una fattoria didattica
a servizio del Dipartimento di Veterinaria

PROGETTO ESECUTIVO

DISCIPLINA:

...

ELABORATO:

DETTAGLI PROGETTO

TAVOLA:

7

COD. PROGETTO:

01-21-A-G-E

NOME FILE:

ELABORATI GRAFICI

SCALA:

1:100

DATA:

Gennaio 2021

Progettista

Ing. Laura Anania


REV:	DATA:	RIFERIMENTO REVISIONE:	ESEG.:	CONTR.:	APPR.:
01					
02					
03					
04					
05					
06					

RESPONSABILE UNICO DEL PROCEDIMENTO

Ing. Laura Anania


PLANIMETRIA BOX

Scala 1: 100

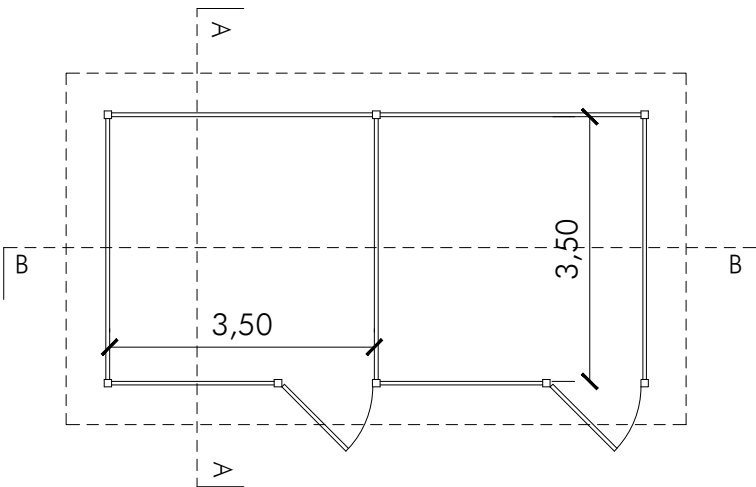


SEZIONI BOX

Scala 1: 100

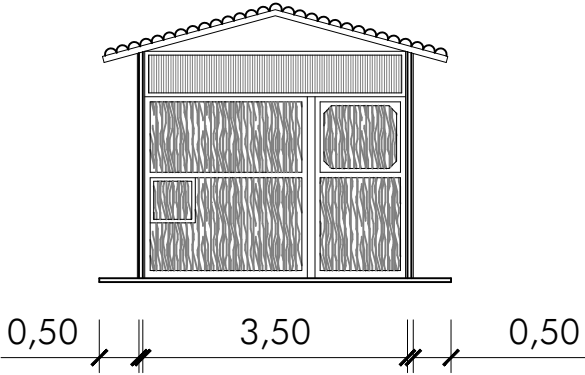

SEZIONE A-A

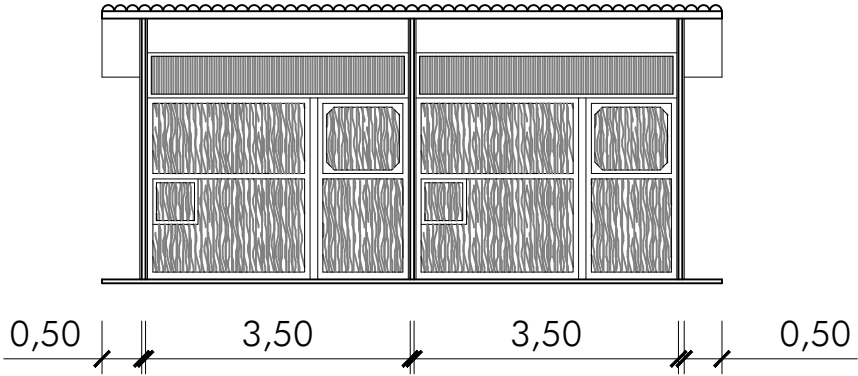

SEZIONE B-B