



UNIVERSITA' DEGLI STUDI DI MESSINA  
DIPARTIMENTO SERVIZI TECNICI

Lavori per la realizzazione di una fattoria didattica  
a servizio del Dipartimento di Veterinaria

**PROGETTO ESECUTIVO**

DISCIPLINA: ...  
ELABORATO:  
**PLANIMETRIA STATO DI FATTO**  
TAVOLA: **2**


COD. PROGETTO: 01-21-A-G-E    NOME FILE: ELABORATI GRAFICI    SCALA: 1:500    DATA: Gennaio 2021

Progettista  
Ing. Laura Anania

RESPONSABILE UNICO DEL PROCEDIMENTO  
Ing. Laura Anania

REV.	DATA	RIFERIMENTO REVISIONE	ESEG.	CONTR.	APPR.
01					
02					
03					
04					
05					
06					

PLANIMETRIA STATO DI FATTO scala 1\_500

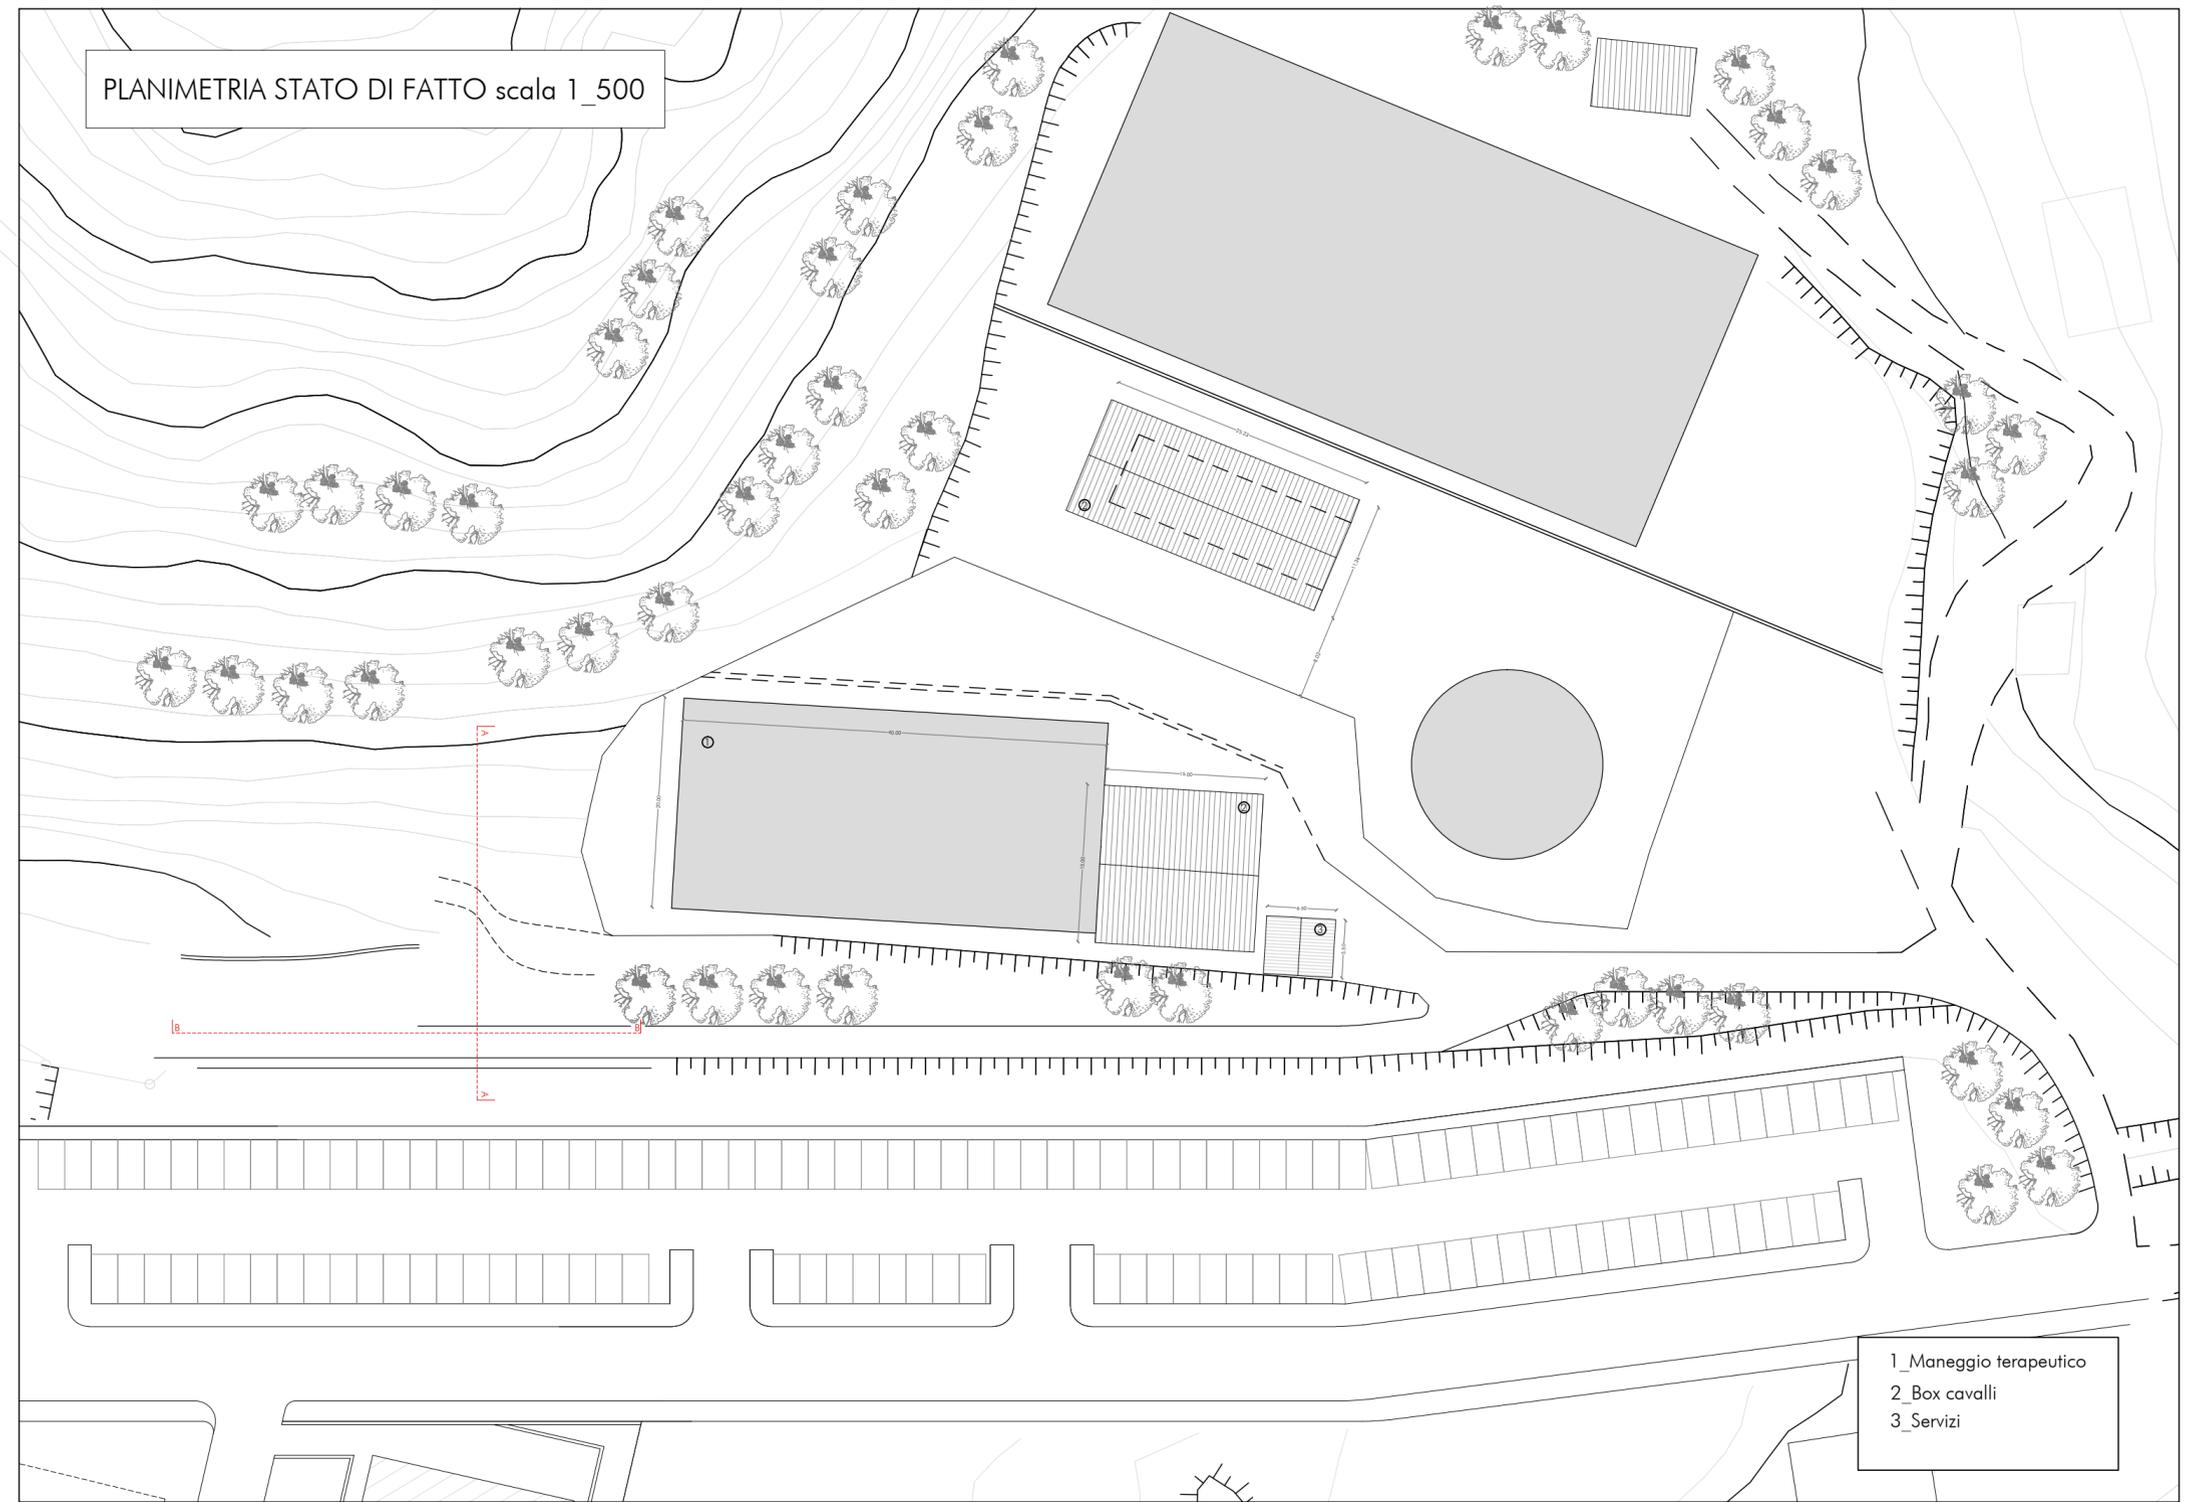

- 1\_Maneggio terapeutico
- 2\_Box cavalli
- 3\_Servizi