



UNIVERSITA' DEGLI STUDI DI MESSINA
DIPARTIMENTO SERVIZI TECNICI

Lavori per la realizzazione di una fattoria didattica
a servizio del Dipartimento di Veterinaria

PROGETTO ESECUTIVO

DISCIPLINA:
...

ELABORATO:

PARTICOLARI COSTRUTTIVI

TAVOLA:


8

| | | | |
|----------------|-------------------|--------|--------------|
| COD. PROGETTO: | NOME FILE: | SCALA: | DATA: |
| 01-21-A-G-E | ELABORATI GRAFICI | varie | Gennaio 2021 |


Progettista
Ing. Laura Anania

| REV: | DATA: | RIFERIMENTO REVISIONE: | ESEG.: | CONTR.: | APPR.: |
|------|-------|------------------------|--------|---------|--------|
| 01 | | | | | |
| 02 | | | | | |
| 03 | | | | | |
| 04 | | | | | |
| 05 | | | | | |
| 06 | | | | | |

RESPONSABILE UNICO DEL PROCEDIMENTO
Ing. Laura Anania

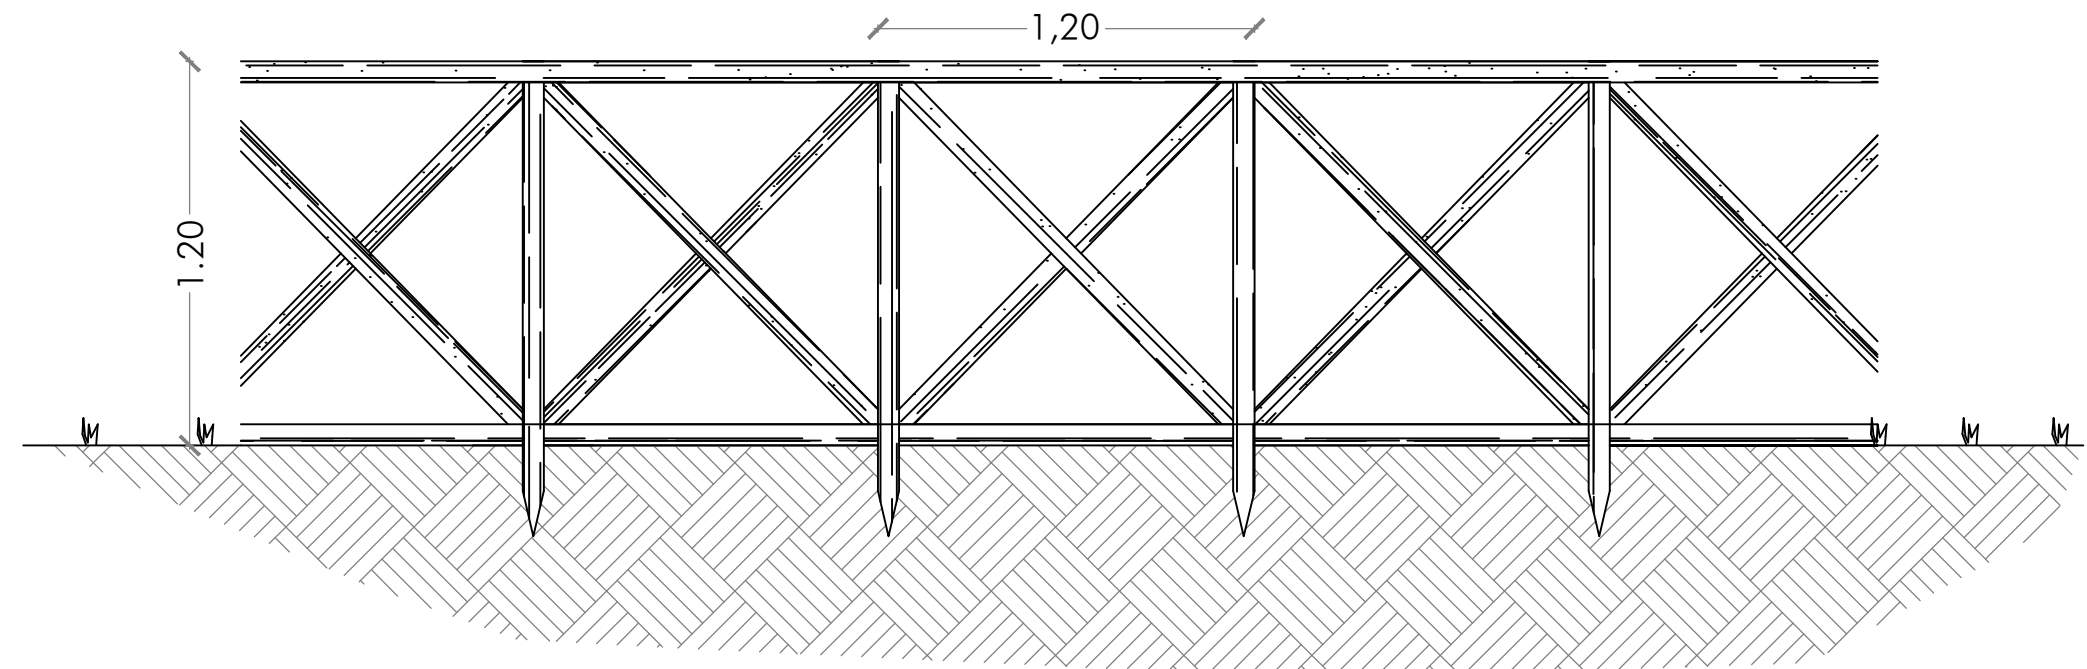

1_Particolare staccionata in legno scala 1:25

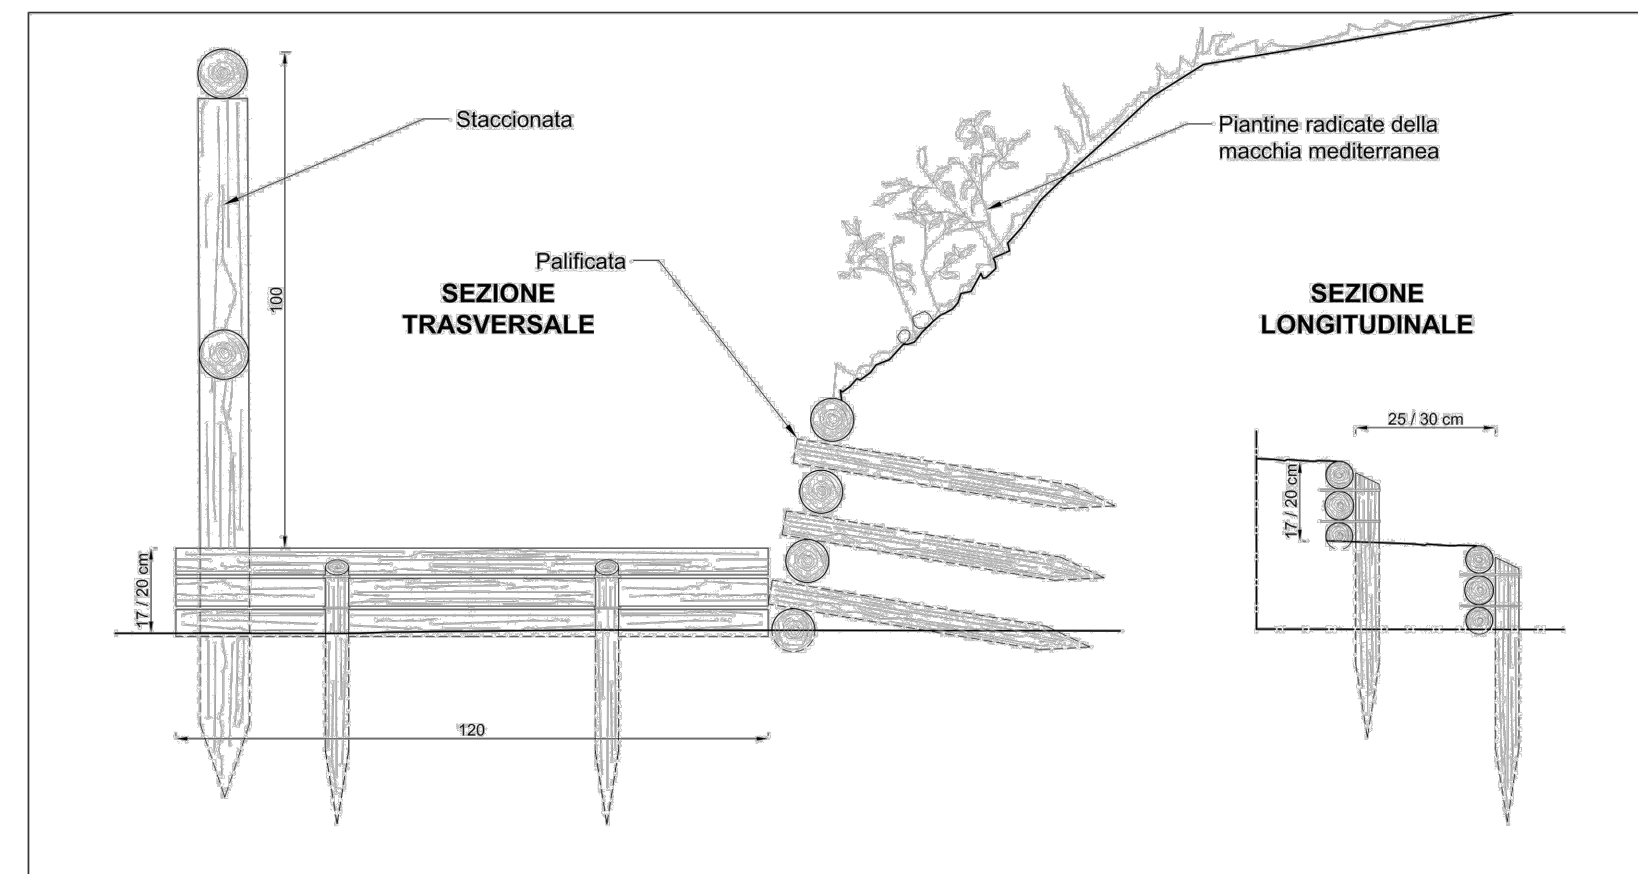

2_Particolare sistemazione terreno con elementi in legno