



UNIVERSITA' DEGLI STUDI DI MESSINA  
DIPARTIMENTO SERVIZI TECNICI

Lavori per la realizzazione di una fattoria didattica  
a servizio del Dipartimento di Veterinaria

PROGETTO ESECUTIVO

DISCIPLINA:

...

ELABORATO:

PARTICOLARI COSTRUTTIVI 02

TAVOLA:

9

COD. PROGETTO:

01-21-A-G-E

NOME FILE:

ELABORATI GRAFICI

SCALA:

1:200

DATA:

Gennaio 2021



Progettista

Ing. Laura Anania

REV:	DATA:	RIFERIMENTO REVISIONE:	ESEG.:	CONTR:	APPR:
01					
02					
03					
04					
05					
06					

RESPONSABILE UNICO DEL PROCEDIMENTO

Ing. Laura Anania

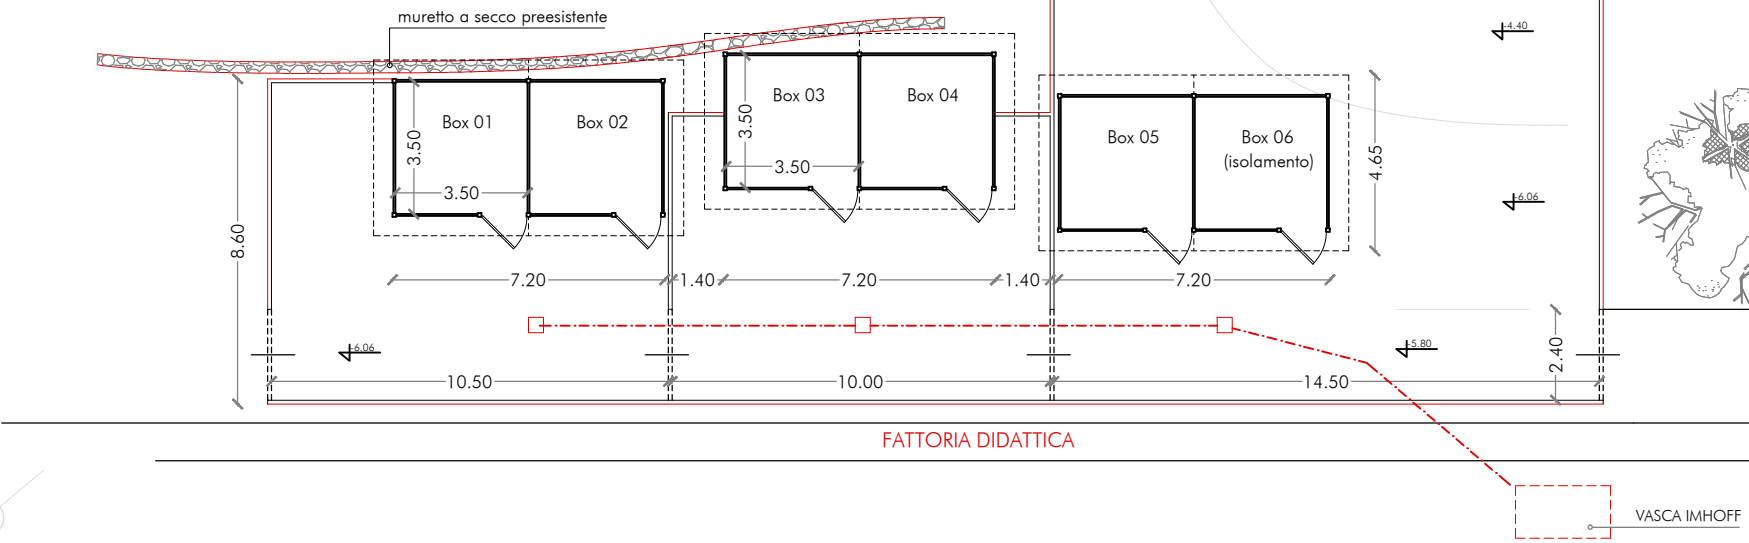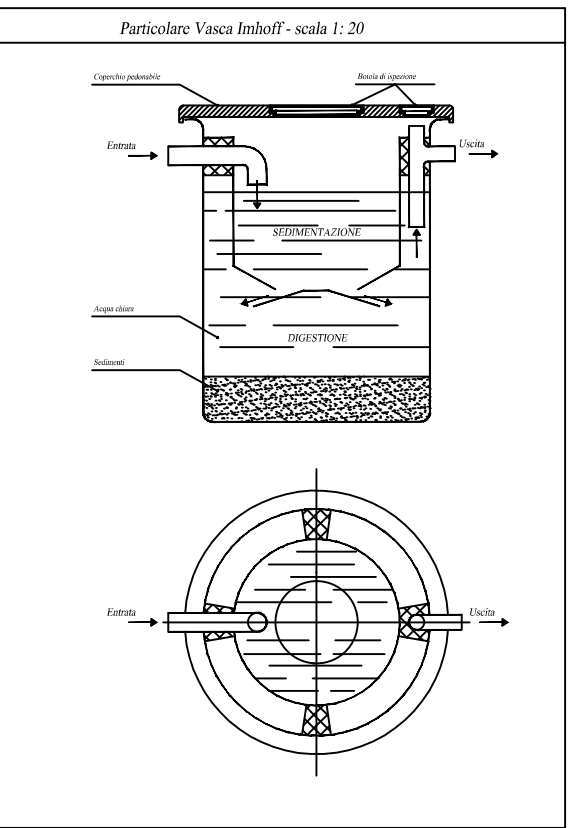

PLANIMETRIA PROGETTO scala 1\_200

Parcheggio